

控え場所



2F

1F



女子トイレ

男子トイレ


2F 出入口

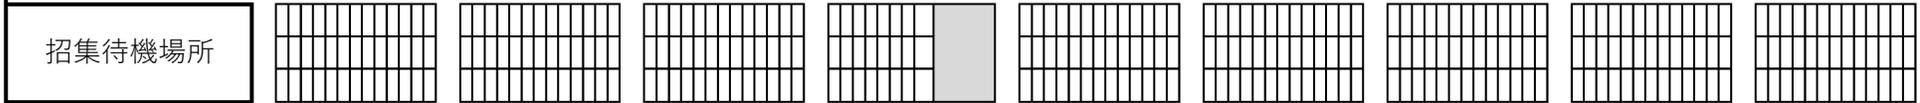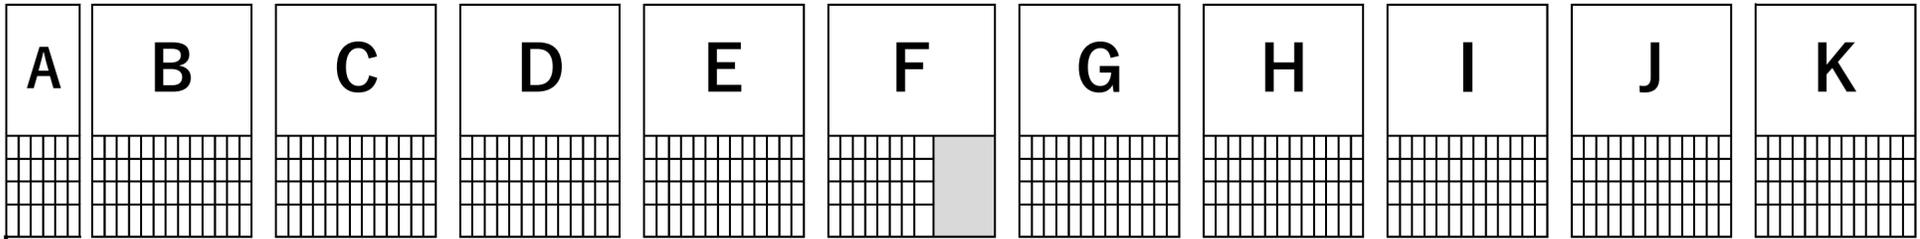

フリースペース

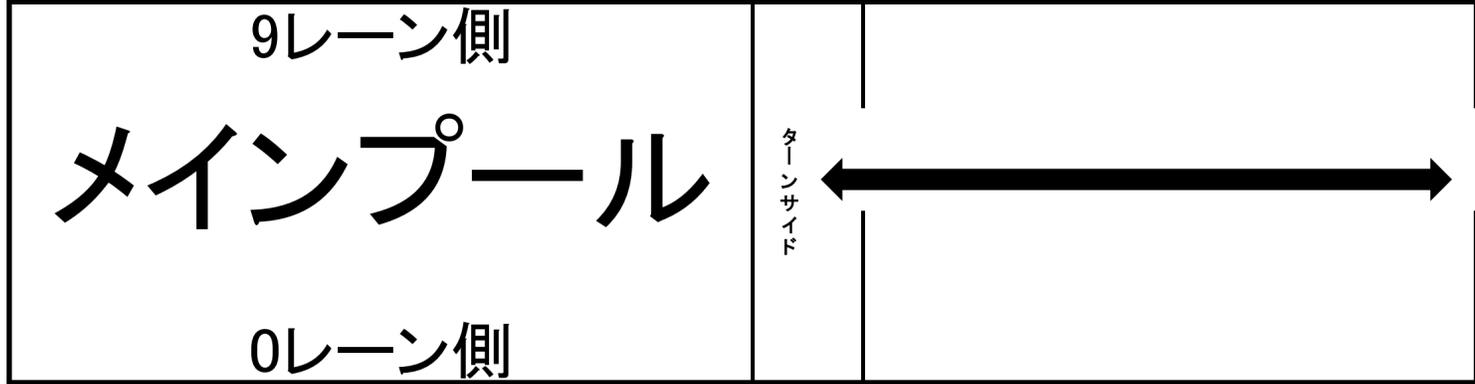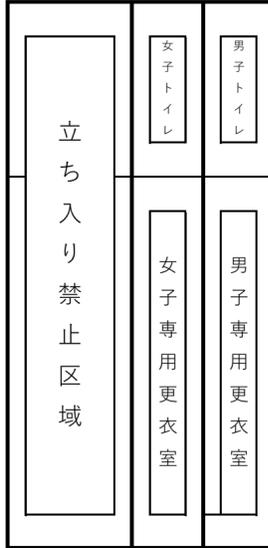

本部席

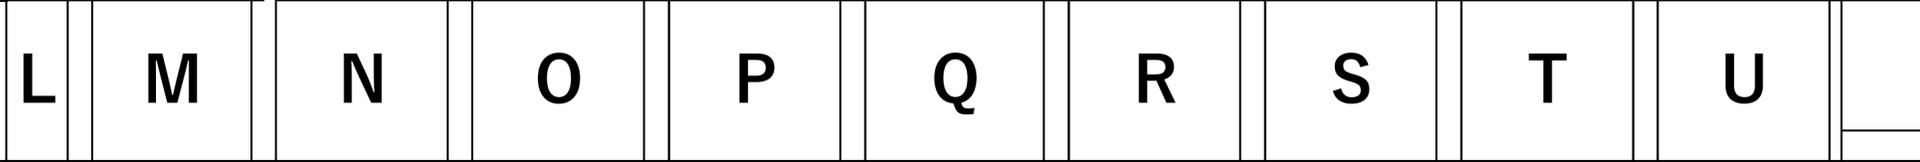

立ち入り禁止区域

電光掲示板

立ち入り禁止区域